


Räumlicher Geltungsbereich Röthlein

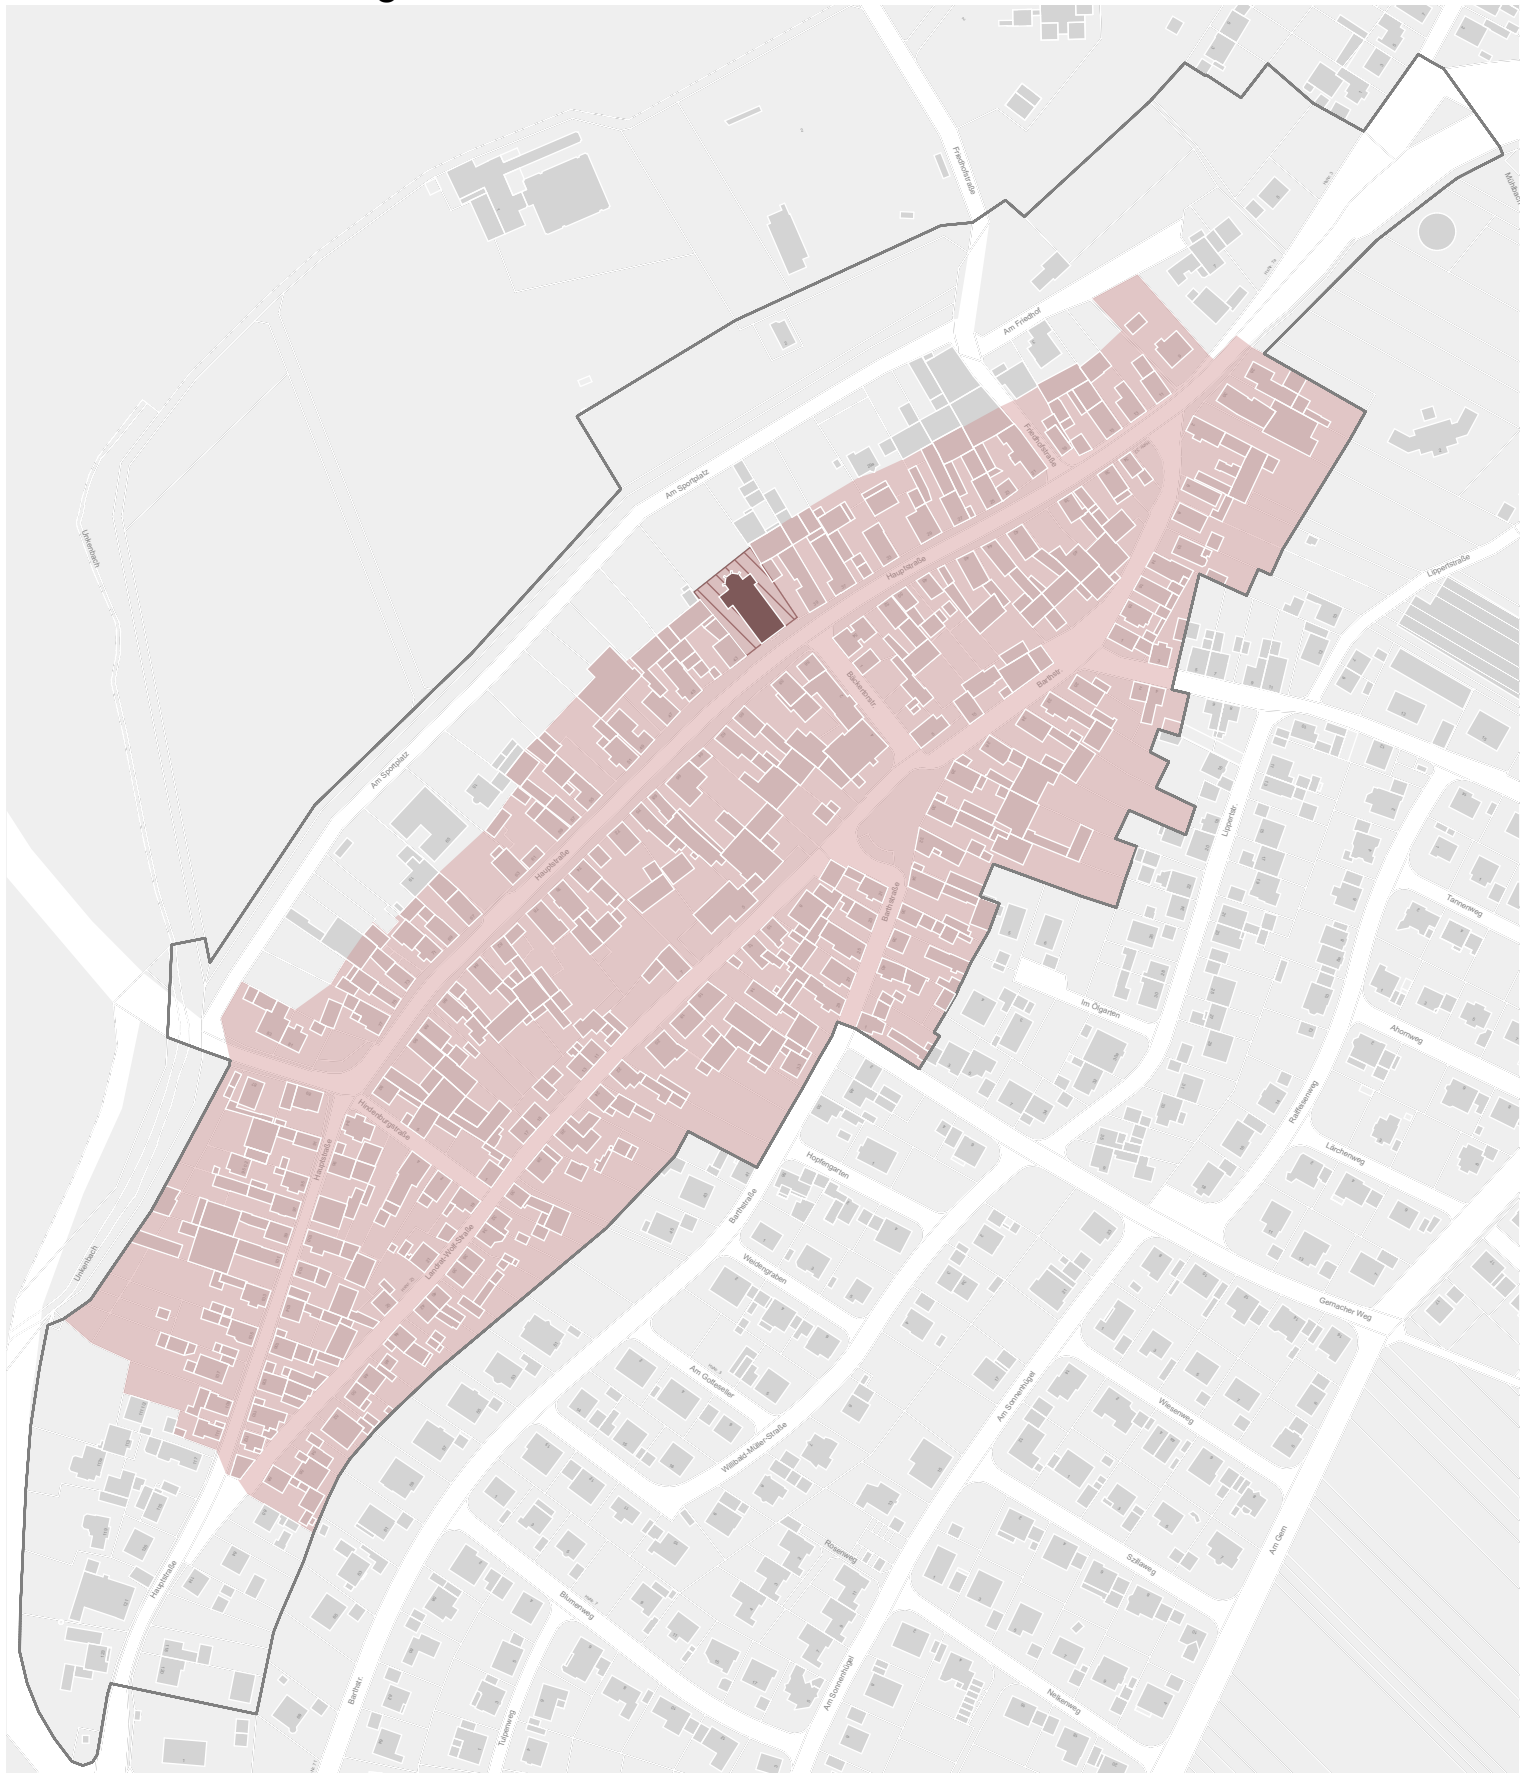

Abgrenzung des Sanierungsgebiets



Abgrenzung des Geltungsbereichs Gestaltungssatzung, -leitfaden sowie Kommunales Förderprogramm



Baudenkmal



Bodendenkmal



M 1 : 3500