
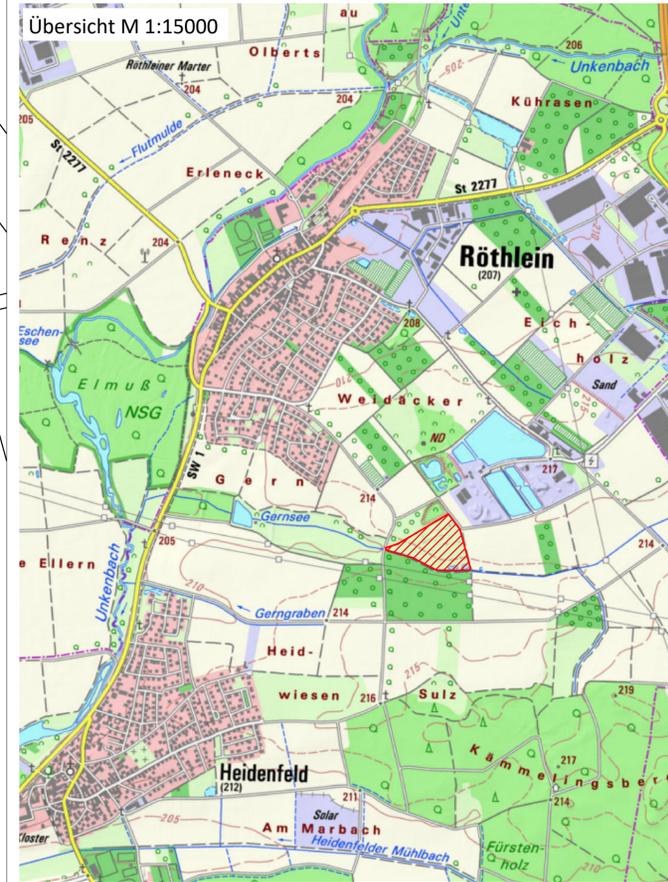


Vorhaben- und Erschließungsplan

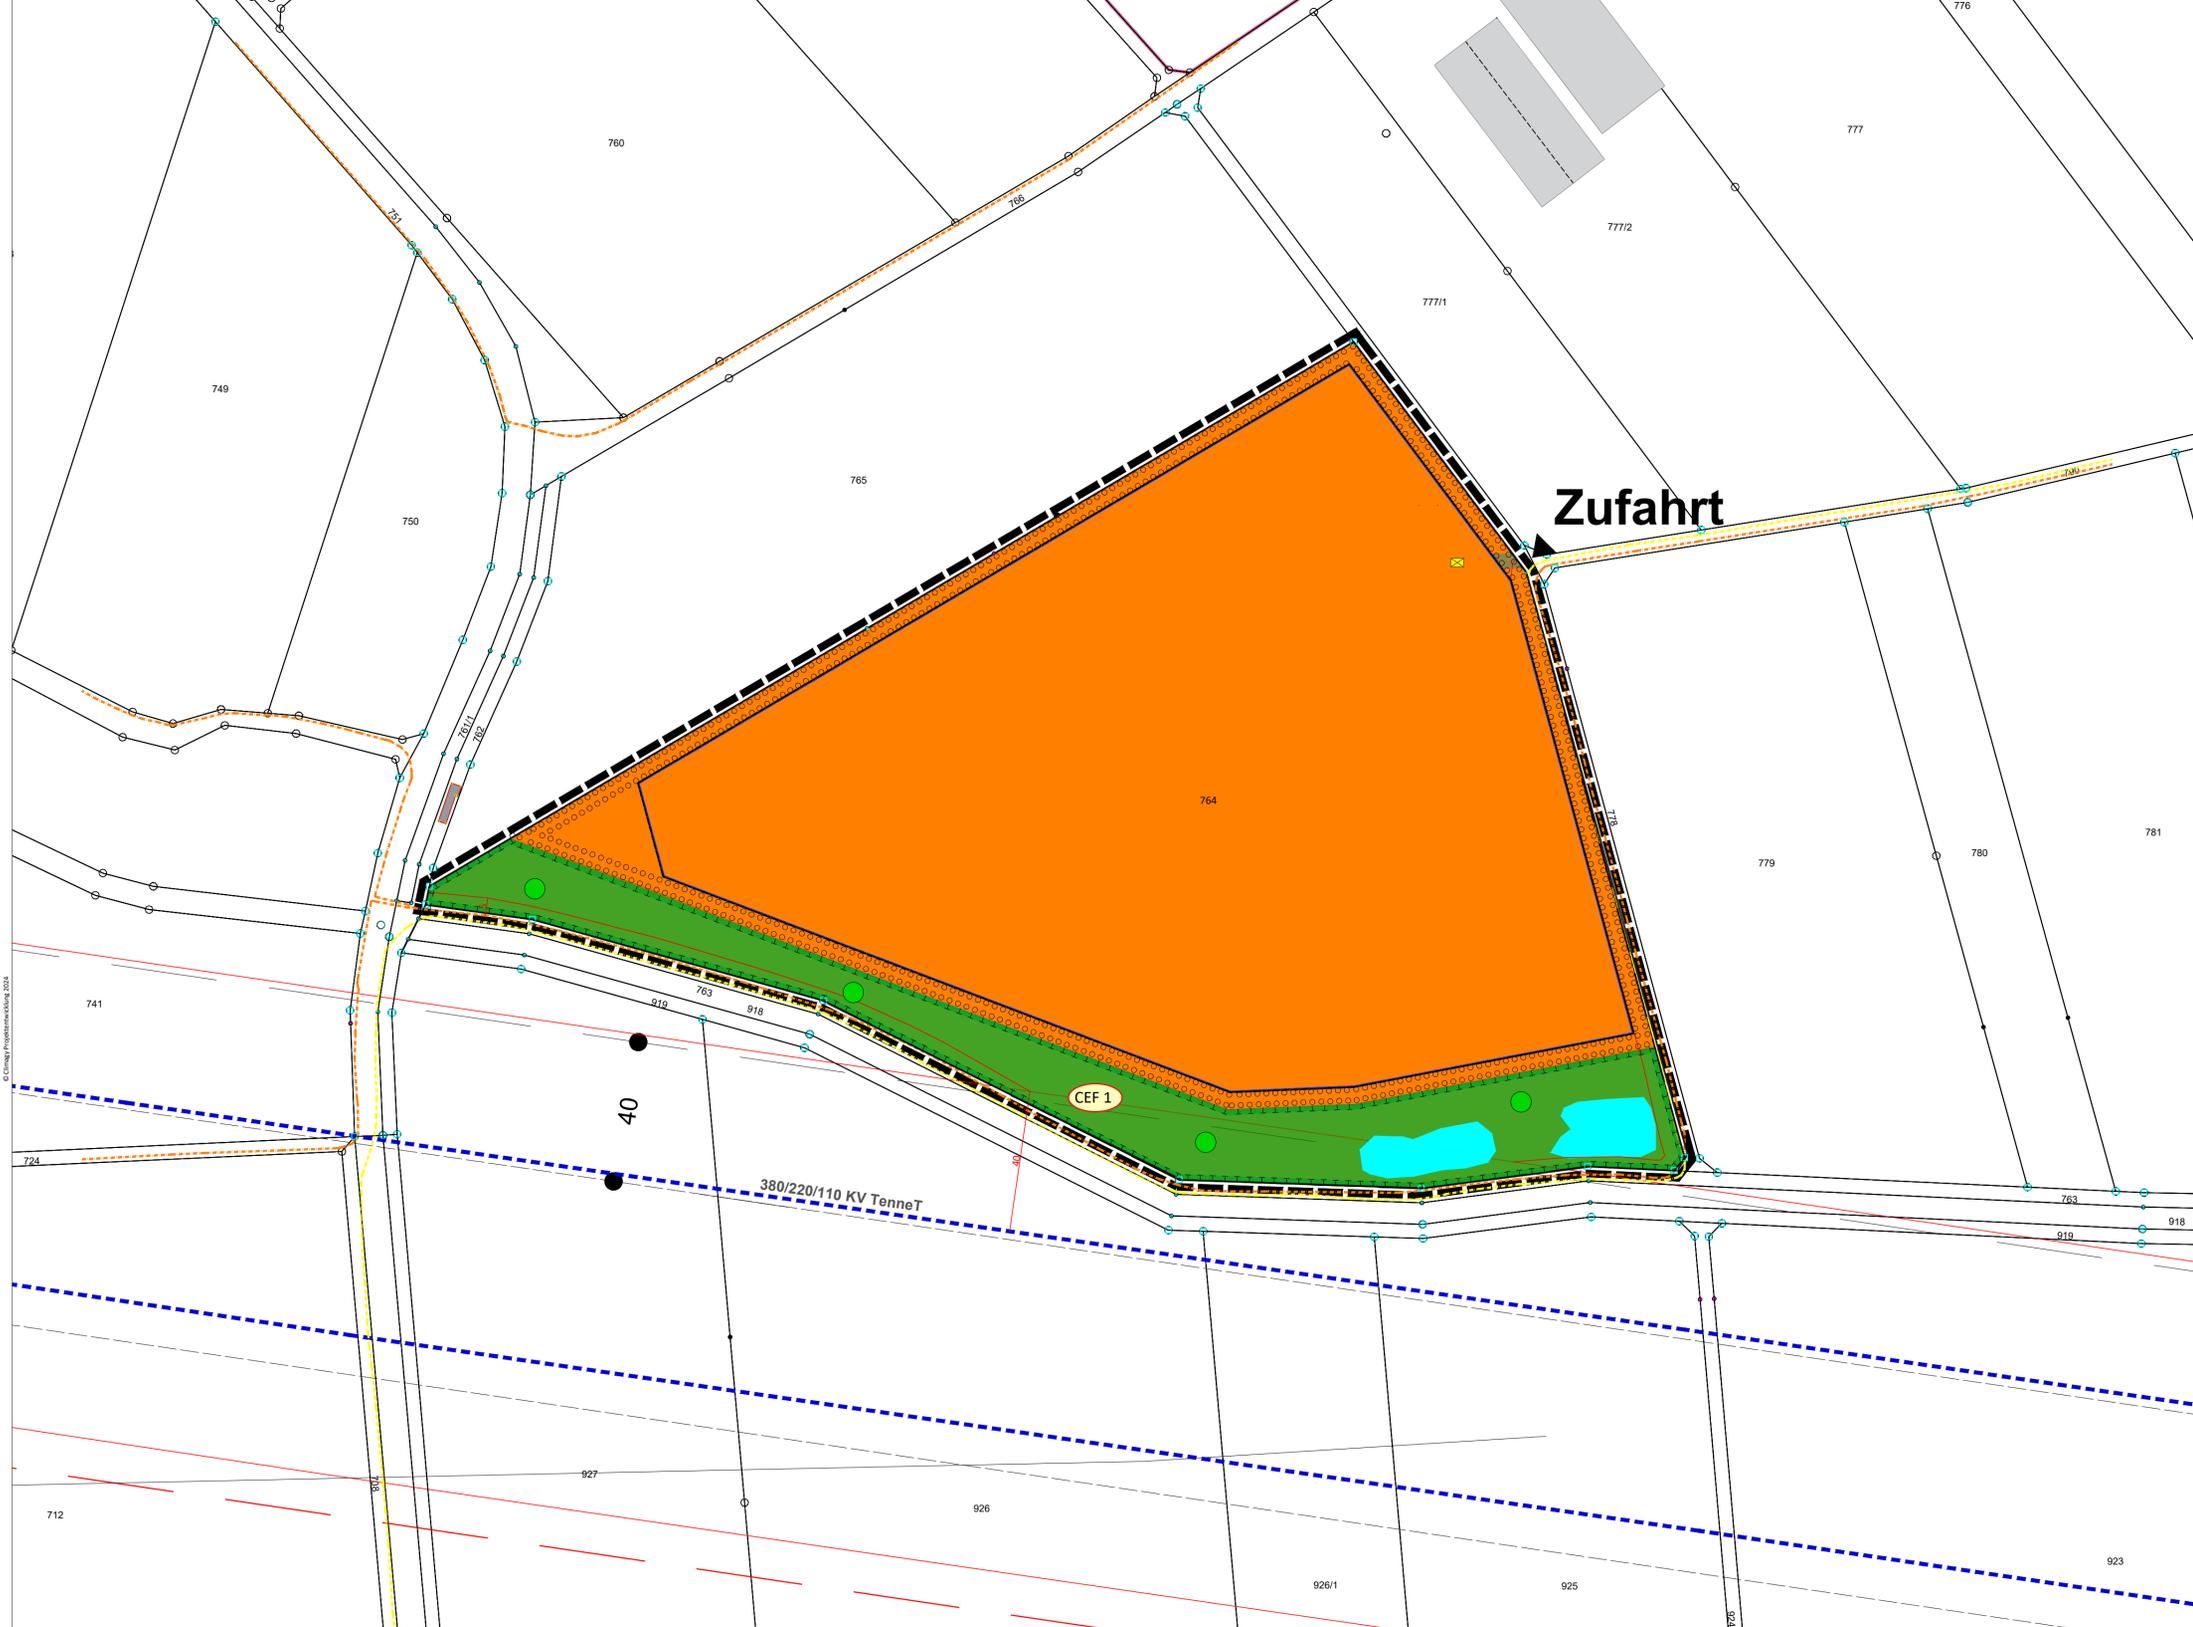


Projektdate

| | |
|-------------------------------------|------------------------------------|
| DC Leistung (Module) | |
| Modultyp | - nach aktuellem Stand der Technik |
| AC Leistung (Wechselrichter) | |
| Wechselrichtertyp | - nach aktuellem Stand der Technik |


Legende

| | | | |
|--|--|--|--------------------------|
| | Flurstücksgrenze | | Zufahrt |
| | Flurstücksnummer | | Biotop/Teich (Bestand) |
| | Zaun | | Freileitung 380kV TenneT |
| | Baugrenze | | Leitungen 20kV ÜZ |
| | Anlagenumgrenzung | | 20kV Heidenfeld |
| | Sondergebiet Photovoltaik | | |
| | Bauverbotszone | | |
| | Betriebsgebäude | | |
| | Randeingrünung | | |
| | CEF 1 Maßnahme | | |
| | Singwarten, Standortheimische, niedrig wachsende Sträucher | | |


Prinzipskizzen M 1:150

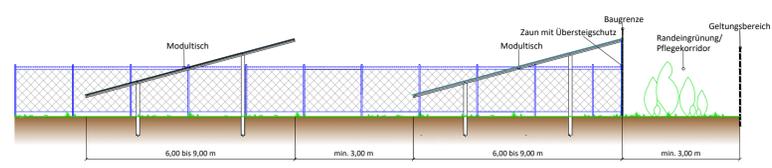


Regelquerschnitt Sondergebiet Photovoltaik

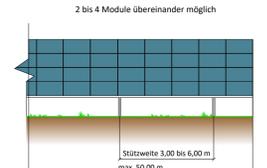

Ansicht

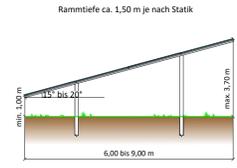

Systemschnitt

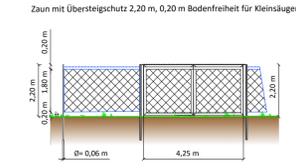

Zaunanlage

Climagy
we care about environment.

Climagy Projektentwicklung GmbH
Gräseinsgasse 1
97509 Kollitzheim-OT Zeilitzheim
Tel. +49 - 9385 - 9804 - 2211
www.climagy.de

Projekt: „Solarkraftwerk am Bienenhaus“

| | | |
|------------------------------------|--|-----------------------------|
| Adresse/ Koordinaten: | Bundesland: Bayern Kreis: Schweinfurt Gemeinde: Röhlein Ortsteil: Heidensfeld WGS 84: 49.9753°N 10.2257°O | Datum: 24.06.2024 |
| Gezeichnet von: M. Baldi | Maßstab/ Plangröße: 1:1000 / A1 | Revision: R09 |

Weitergabe sowie Vervielfältigung dieses Dokuments, Verwertung und Mitteilung seines Inhalts sind verboten, soweit nicht ausdrücklich gestattet. Zuwiderhandlungen verpflichten zu Schadenersatz. Schutzvermerk nach ISO 15011