

# Satzung

## der Gemeinde Röthlein über die Begründung eines besonderen Vorkaufsrechts (Vorkaufssatzung)

Vom 06. September 2005

Aufgrund des § 25 Abs. 1 Satz 1 Nr. 2 des Baugesetzbuchs – BauGB – erlässt die Gemeinde Röthlein folgende Satzung:

### § 1 Geltungsbereich

Der Geltungsbereich dieser Satzung ergibt sich aus den beigefügten Lageplänen – **Übersichtsplan, Detailpläne 1–2** - der Gemarkung Heidenfeld die Bestandteile dieser Satzung sind.

### § 2 Besonderes Vorkaufsrecht

Im Geltungsbereich dieser Satzung steht der Gemeinde Röthlein ein Vorkaufsrecht an Grundstücken nach § 25 Abs. 1 Satz 1 Nr. 2 BauGB zu.

### § 3 Inkrafttreten


Diese Satzung tritt mit ihrer Bekanntmachung in Kraft.

Röthlein, 08. September 2005  
GEMEINDE RÖTHLEIN  
I.V.



Fehrmann  
3. Bürgermeisterin



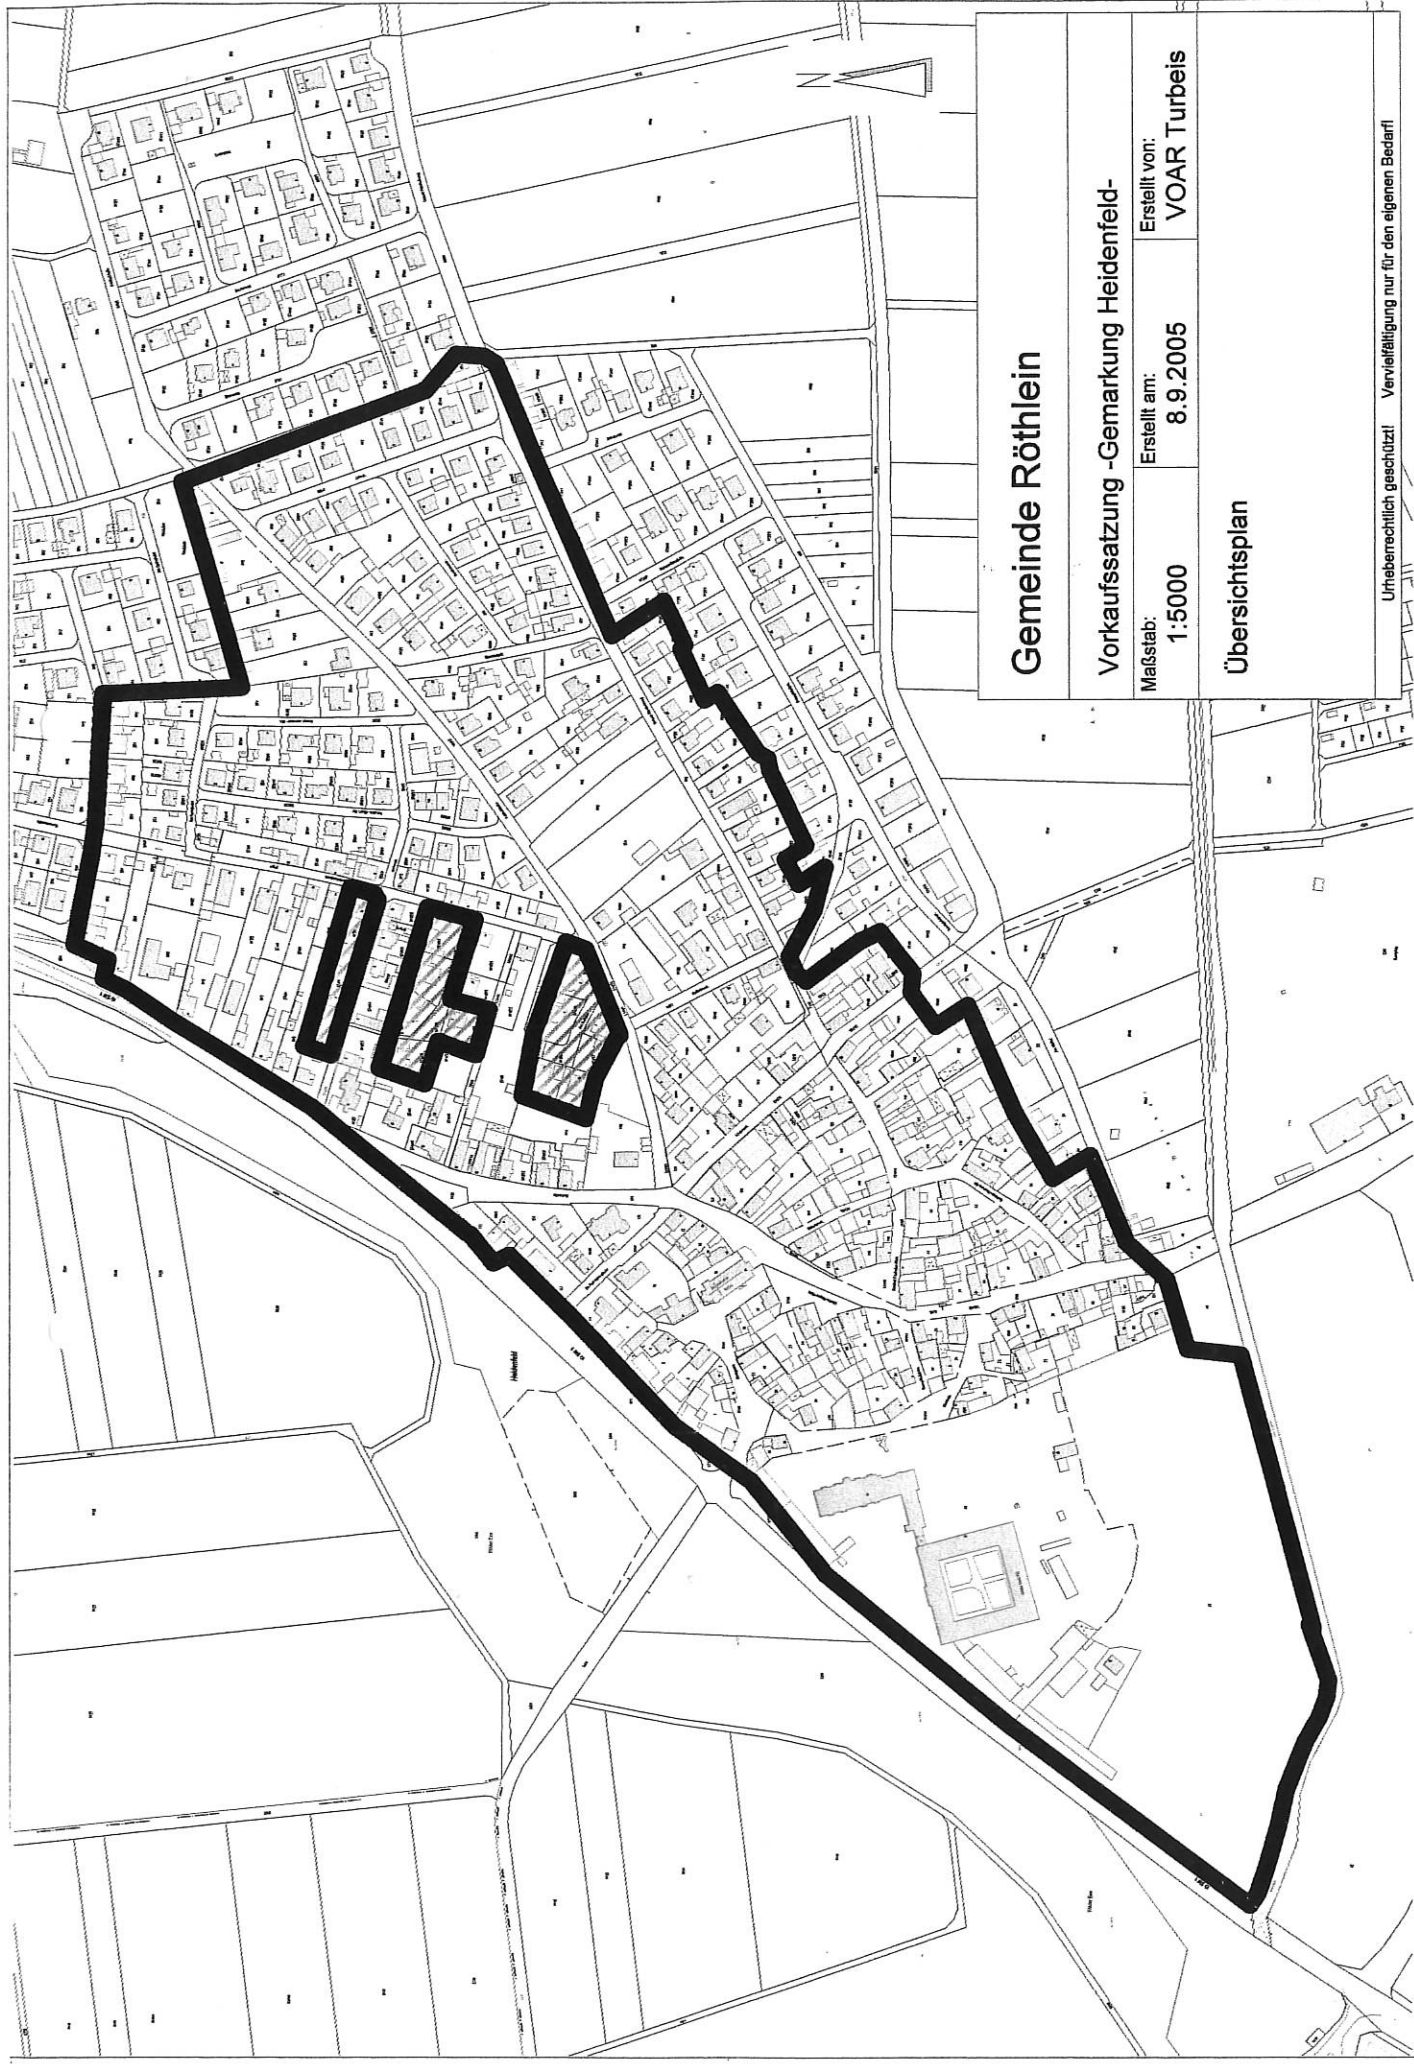

# Gemeinde Rötthlein


Vorkaufsatzung -Gemarkung Heidenfeld-

Maßstab: 1:5000  
Erstellt am: 8.9.2005  
Erstellt von: VOAR Turbeis


Übersichtsplan

Urheberrechtlich geschützt! Vervielfältigung nur für den eigenen Bedarf!



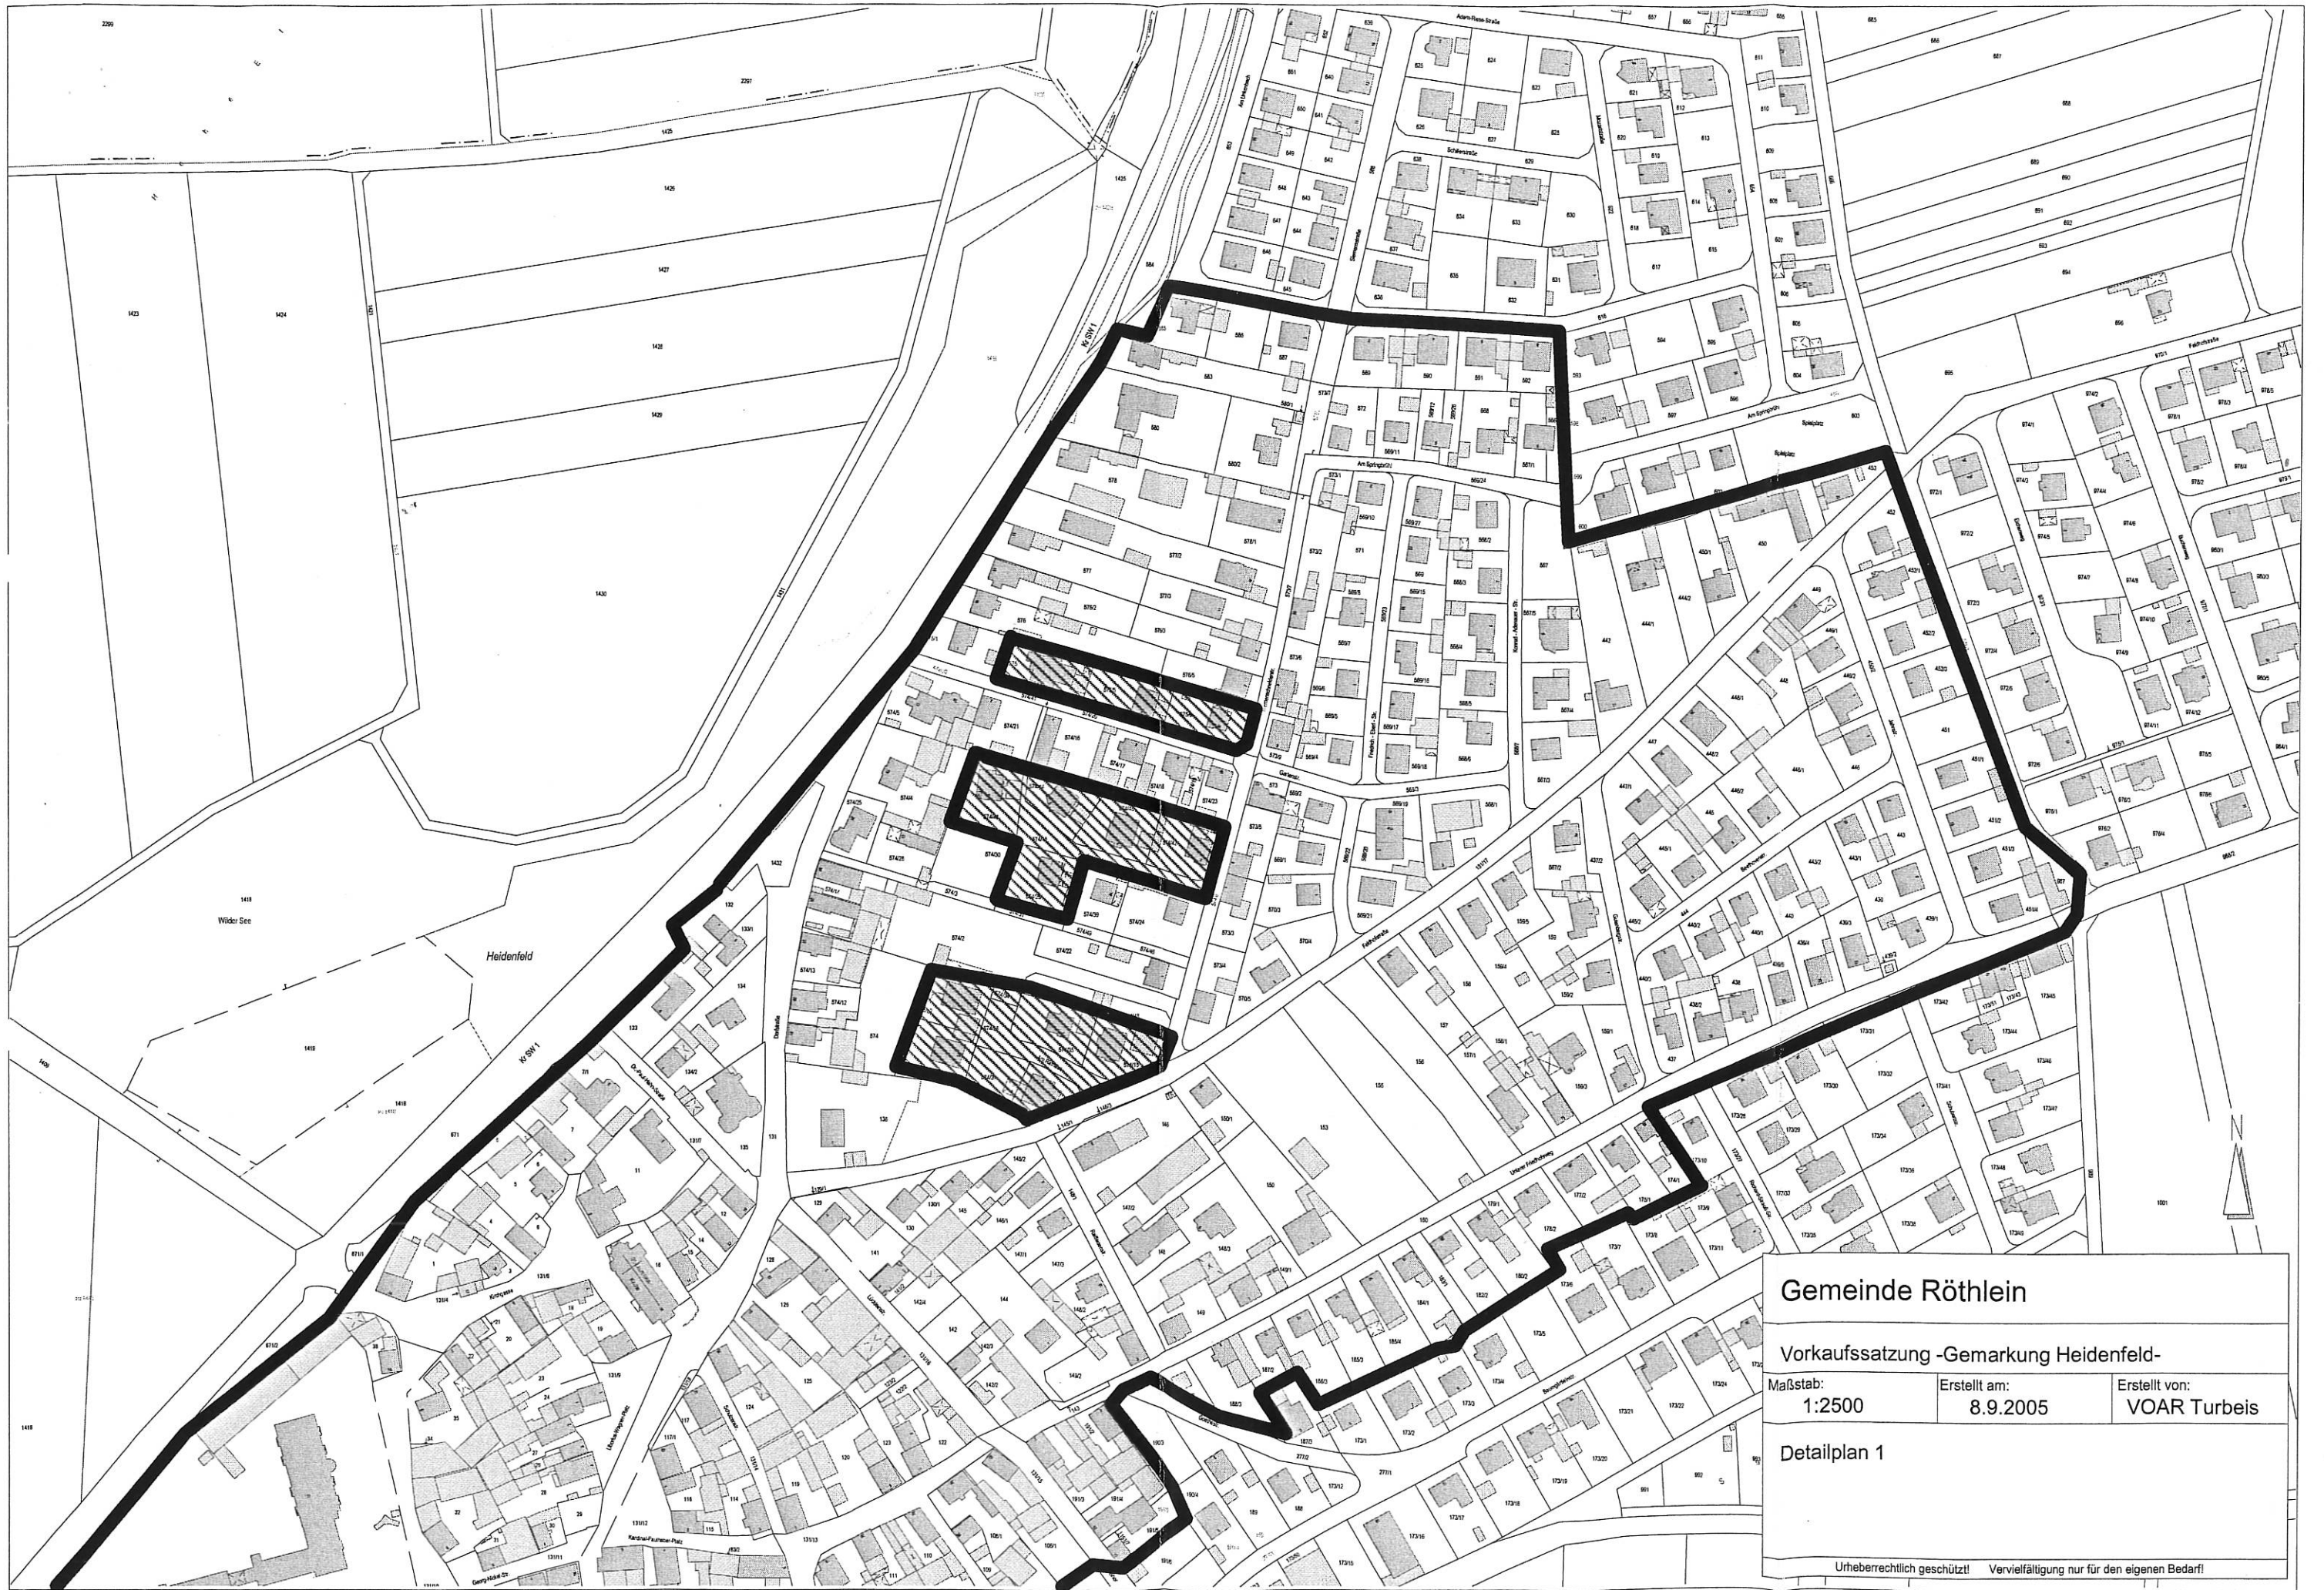

<b>Gemeinde Röttlein</b>		
Vorkaufssatzung -Gemarkung Heidenfeld-		
Maßstab: 1:2500	Erstellt am: 8.9.2005	Erstellt von: VOAR Turbeis
Detailplan 1		
Urheberrechtlich geschützt! Vervielfältigung nur für den eigenen Bedarf!		

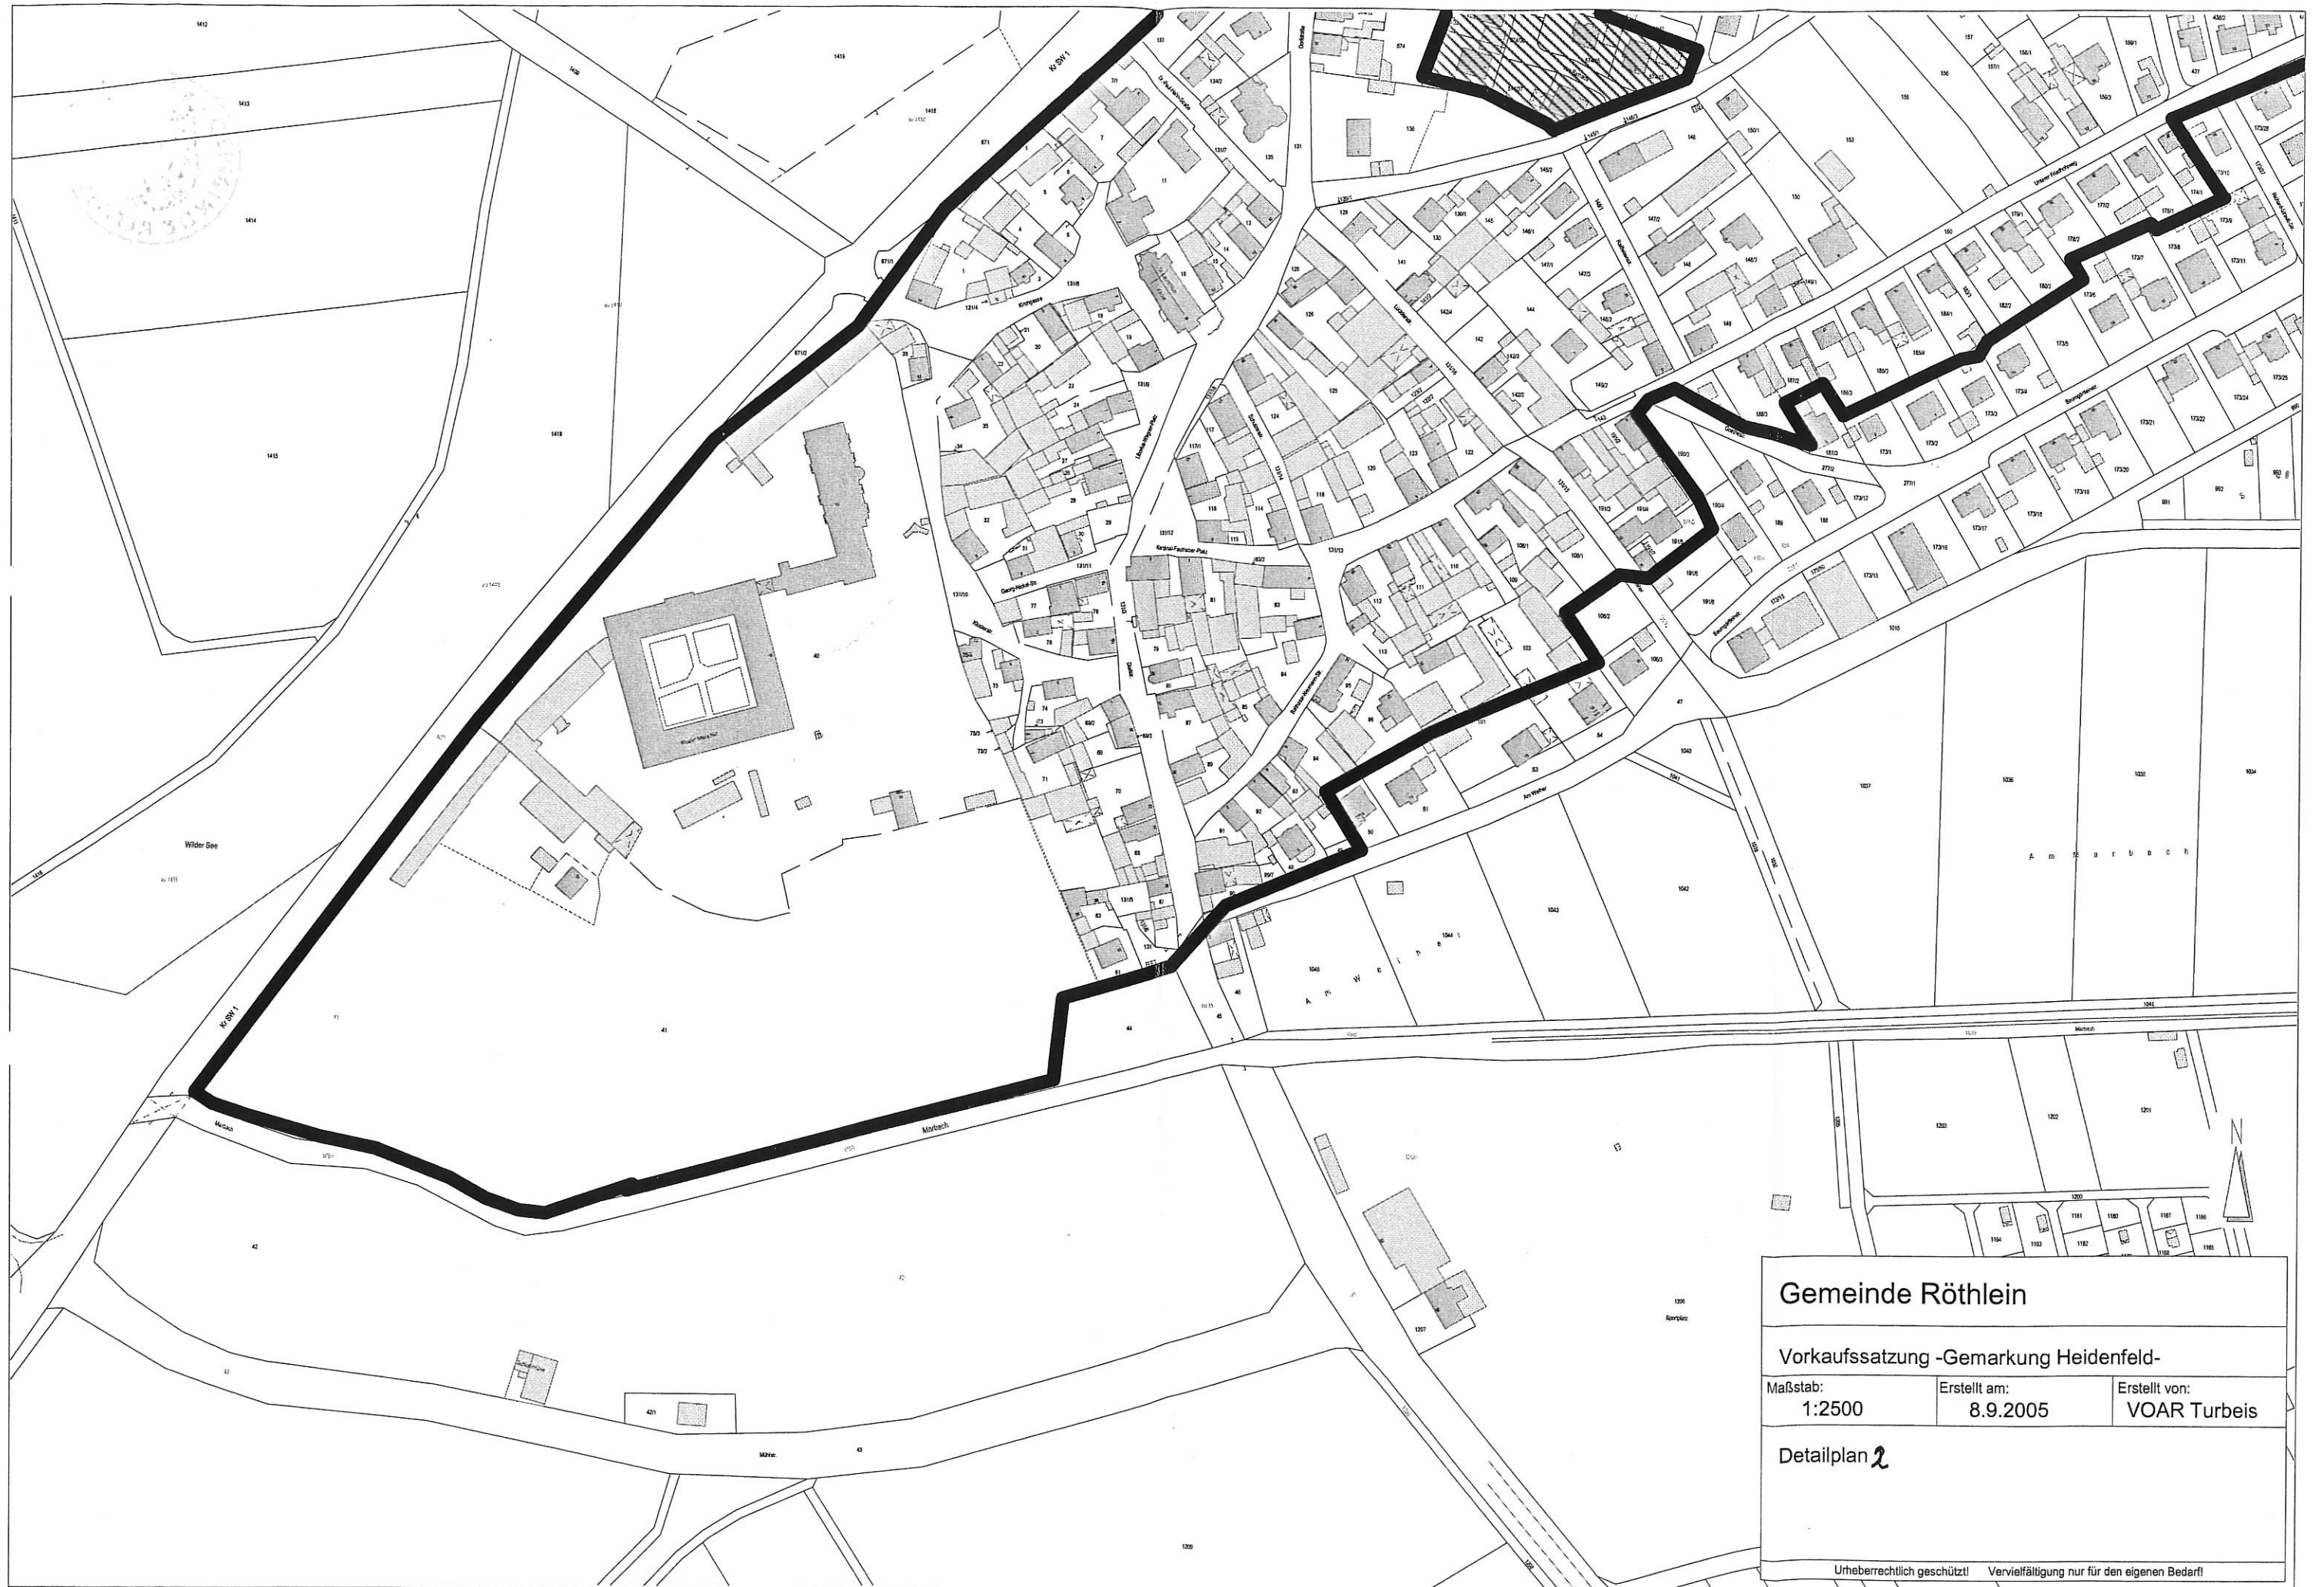

<b>Gemeinde Röttlein</b>		
Vorkaufssatzung -Gemarkung Heidenfeld-		
Maßstab: 1:2500	Erstellt am: 8.9.2005	Erstellt von: VOAR Turbeis
Detailplan 2		
Urheberrechtlich geschützt! Vervielfältigung nur für den eigenen Bedarf!		