



PFLANZSCHEMA

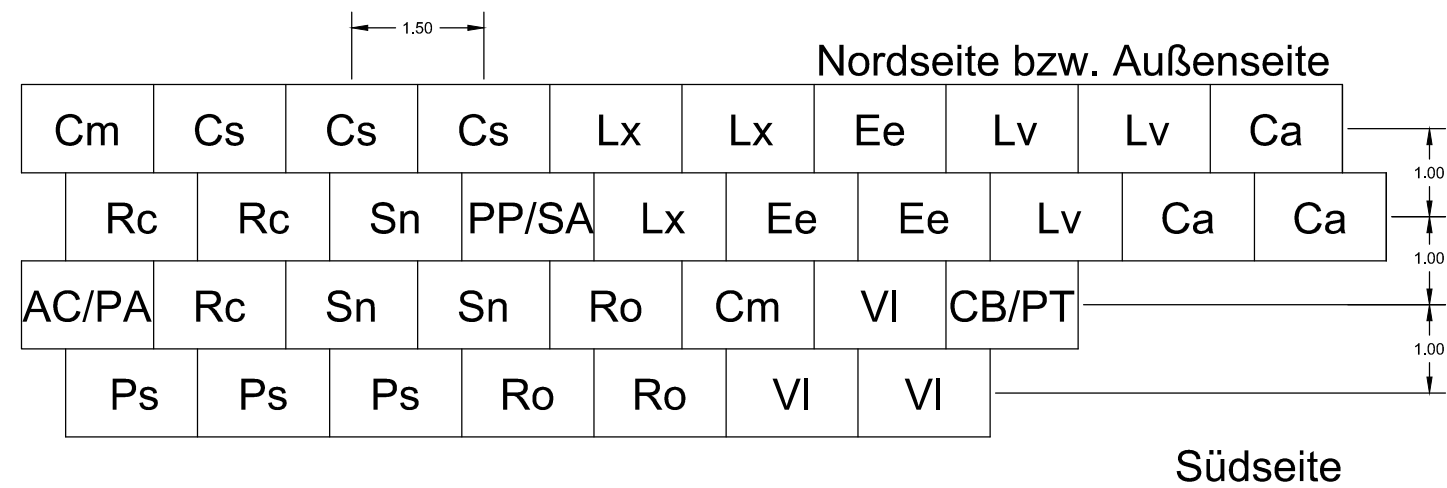

Länge: 15,0 m, Breite: 2,0 - 4,0 m,
Pflanzabstand: 1,0 m zwischen den Reihen x 1,50 m in den Reihen
35 Stück

Schema
2 - 4reihige
Baum-Strauch-Pflanzung

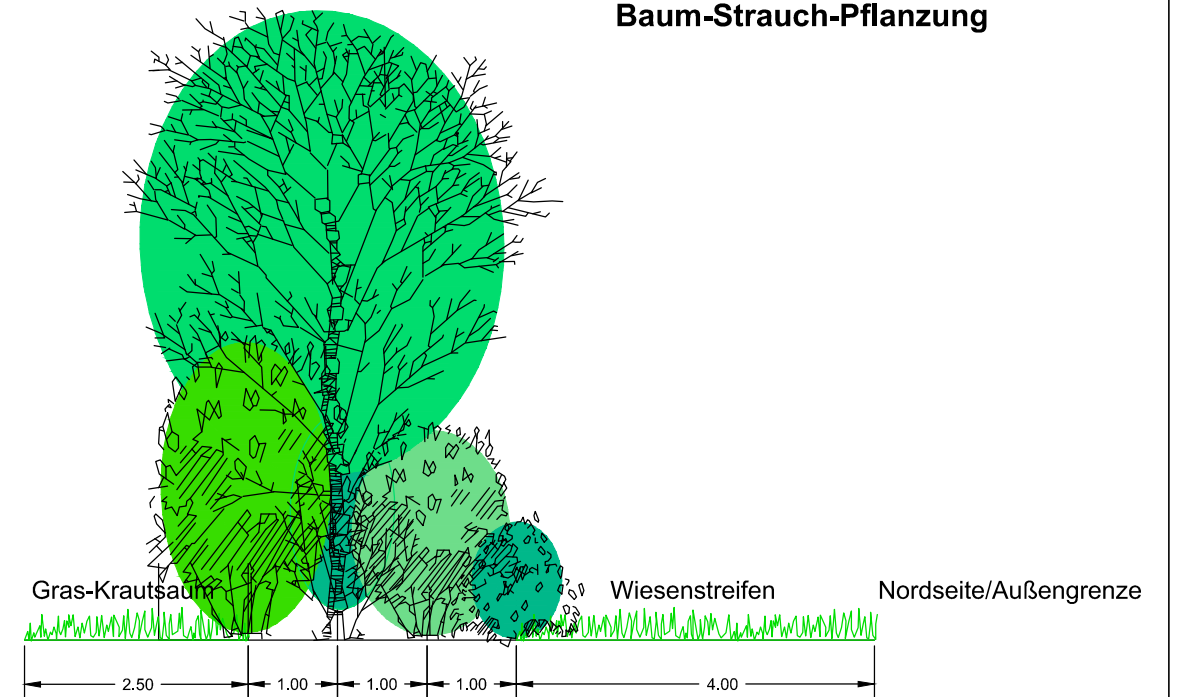

Baum-Strauch-Pflanzung (Pflanzschema 15 m Länge,

Vorkommensgebiet 5.1 "Süddeutsches Hügel- und Bergland, Fränkische Platten und Mittelfränkisches Becken"

Heister (Pflanzgröße und -qualität: Hei, 2 x v., Höhe 100-125 bzw. 150-200):

Abkürzung	Botanischer Name	Deutscher Name	Stückzahl je Schema
AC	Acer campestre	Feld-Ahorn	
CB	Carpinus betulus	Hainbuche	
PA	Prunus avium	Vogel-Kirsche	abwechselnd
PP	Pyrus pyraeaster	Wild-Birne	3 x je 1 pro Schema
PT	Populus tremula	Zitter-Pappel	
SA	Sorbus aria	Mehlbeere	

Sträucher (Pflanzgröße und -qualität: Str, 2 x v., Höhe 60-100):

Abkürzung	Botanischer Name	Deutscher Name	Stückzahl je Schema
Ca	Corylus avellana	Hasel	3
Cm	Crataegus monogyna	Eingr. Weißdorn	2
Cs	Cornus sanguinea	Blutroter Hartriegel	3
Ee	Euonymus europaeus	Pfaffenhütchen	3
Lv	Ligustrum vulgare	Liguster	3
Lx	Lonicera xylosteum	Gewöhnliche Heckenkirsche	3
Ps	Prunus spinosa	Schlehe	3
Rc	Rhamnus catharticus	Kreuzdorn	3
Ro	Rosa canina	Hecken-Rose	3
Sn	Sambucus nigra	Schwarzer Holunder	3
VI	Viburnum lantana	Wolliger Schneeball	3

Miriam Glanz

Landschaftsarchitektin

Am Wacholderrain 23
97618 Leutershausen
Tel. 09771 - 98769
Fax. 09771 - 2492

Projektnr.	109-17	
bearbeitet	1/2018	MG
gezeichnet	1/2018	BD

Gemeinde Röttheln

Unterlagen Nr. GOP

Blatt-Nr. 1a

Bebauungsplan "Etzberg III"
mit 5. Änderung des
Bebauungsplans
"Industriegebiet Etzberg"

Detail Pflanzschema 2-reihige
Baum-Strauch-Pflanzung
Gestaltungsplan