


# PFLANZSCHEMA

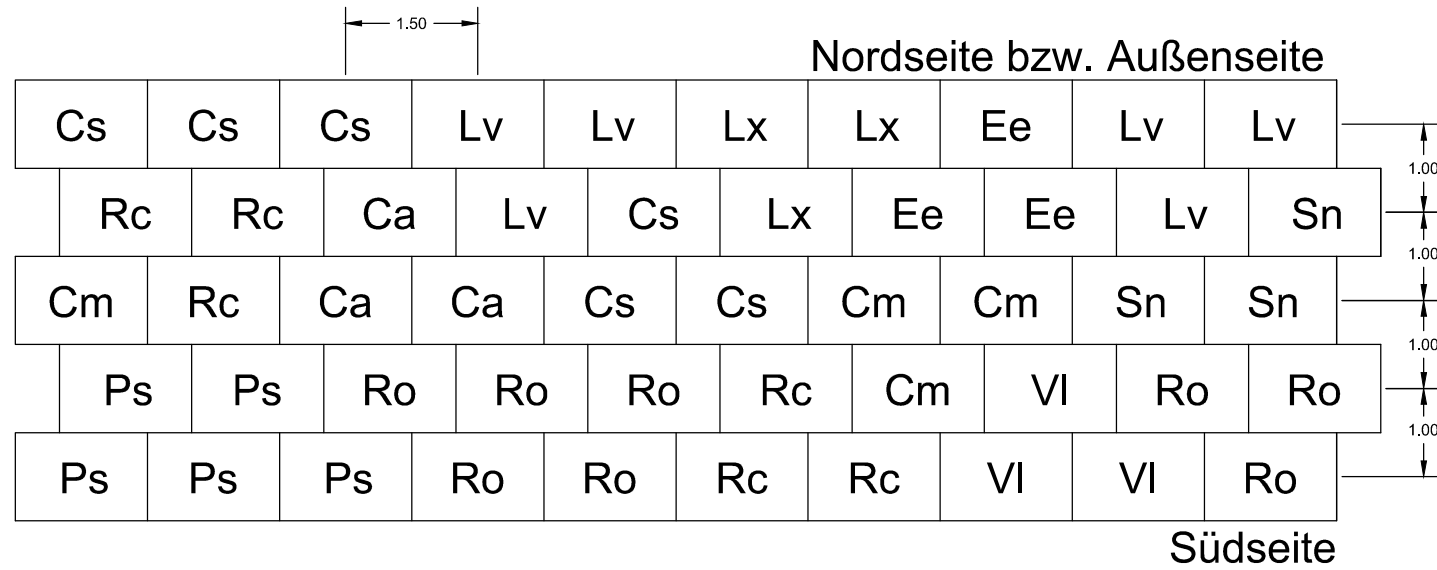

Länge: 15,0 m, Breite: 5,0 m,  
 Pflanzabstand: 1,0 m zwischen den Reihen x 1,50 m in den Reihen  
 50 Stück

Schema  
 Mesophile Heckenpflanzung  
 4 - 5reihig



## Mesophile Hecke (Pflanzschema 15 m Länge, 4-5reihig)

Vorkommensgebiet 5.1 "Süddeutsches Hügel- und Bergland, Fränkische Platten und Mittelfränkisches Becken"

(Pflanzgröße und -qualität: Str, 2 x v., Höhe 60-100)

Abkürzung	Botanischer Name	Deutscher Name	Stückzahl je Schema
Ca	Corylus avellana	Hasel	3
Cm	Crataegus monogyna	Eingr. Weißdorn	4
Cs	Cornus sanguinea	Blutroter Hartriegel	6
Ee	Euonymus europaeus	Pfaffenhütchen	3
Lv	Ligustrum vulgare	Liguster	6
Lx	Lonicera xylosteum	Gewöhnliche Heckenkirsche	3
Ps	Prunus spinosa	Schlehe	5
Rc	Rhamnus catharticus	Kreuzdorn	6
Ro	Rosa canina	Hecken-Rose	8
Sn	Sambucus nigra	Schwarzer Holunder	3
VI	Viburnum lantana	Wolliger Schneeball	3

Miriam Glanz  
 Landschaftsarchitektin  
 Am Wacholderrain 23  
 97618 Leutershausen  
 Tel. 09771 - 98769  
 Fax. 09771 - 2492

Projektnr.	109-17	
bearbeitet	1/2018	MG
gezeichnet	1/2018	BD

Gemeinde Röttheln		Unterlagen Nr. GOP
		Blatt-Nr. 2b
Bebauungsplan "Etzberg III" mit 5. Änderung des Bebauungsplans "Industriegebiet Etzberg"		Detail Pflanzschema Hecke Gestaltungsplan